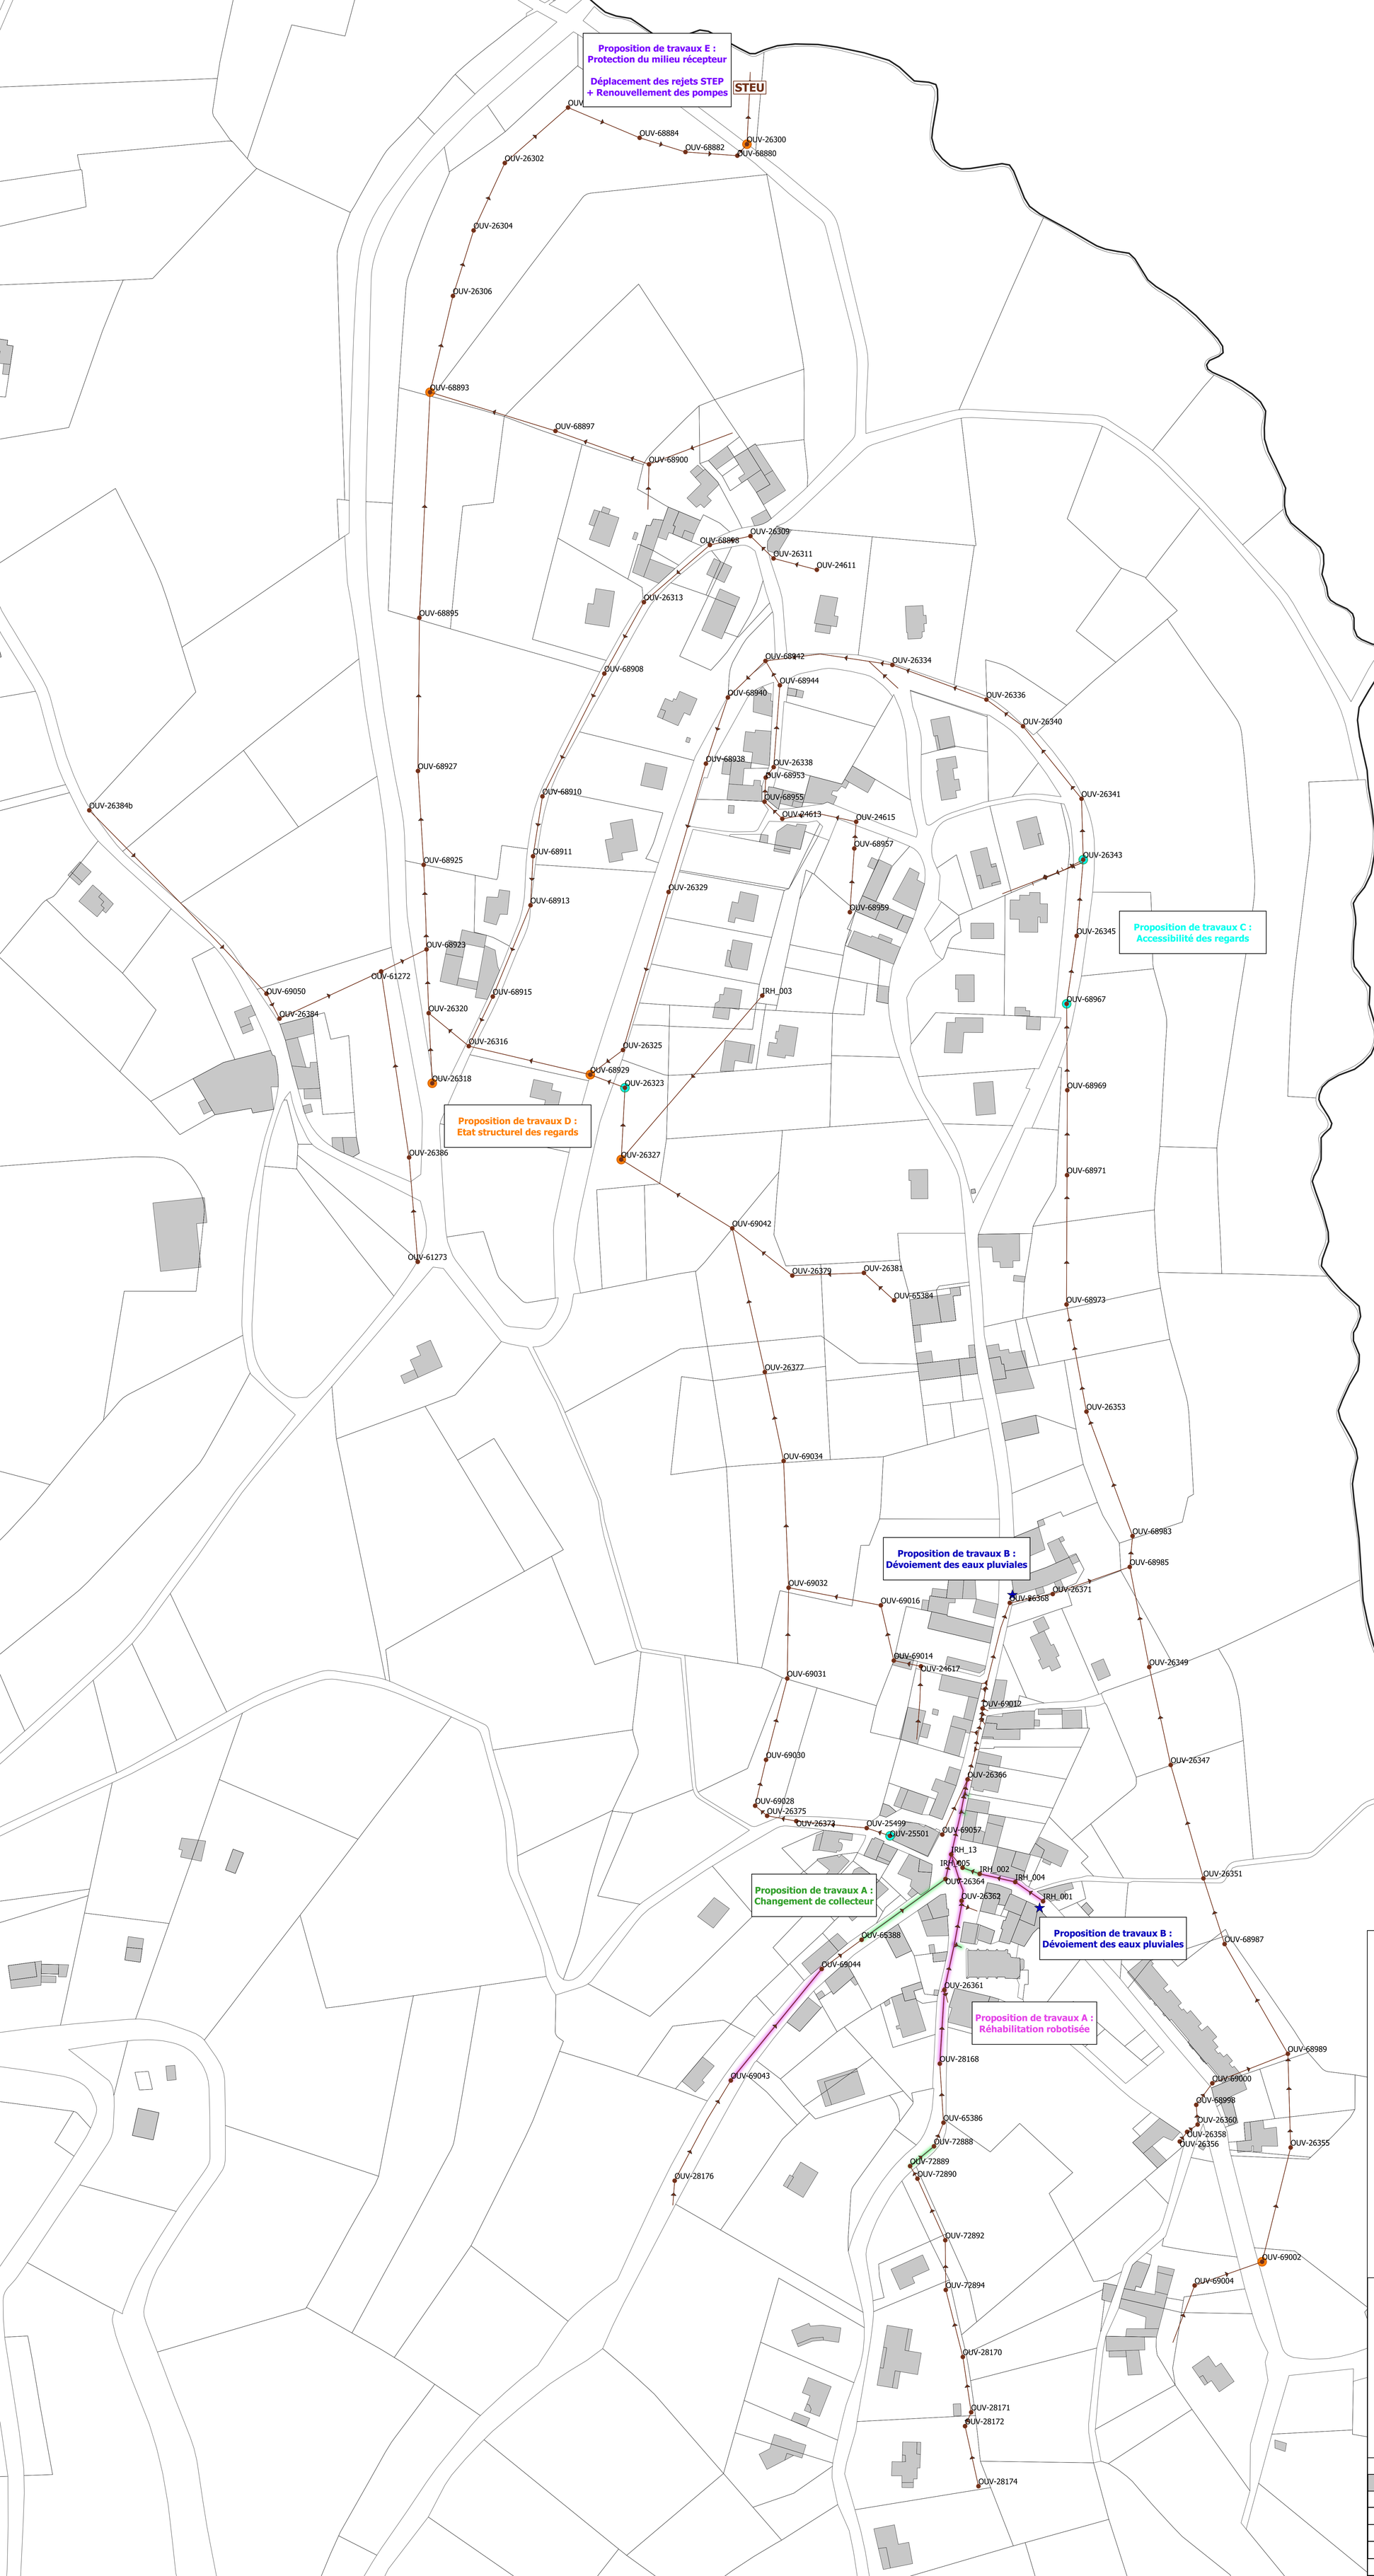

Communauté de Communes
du Pays de l'Arbresle

Mise en oeuvre de diagnostics périodiques pour
des systèmes d'assainissement de la CCPA
-
Lot 8 : Chevinay

Cartographie des travaux proposés

Légende

Propositions de travaux
- Changement de collecteur CC
- Réhabilitation robotisée RR
- Reprise grille publique
- Etat structurel des regards
- Accessibilité des regards

Regards
- Eaux usées

Collecteurs
- Eaux usées

Cadastre
- Parcelle
- Bâtiment
- Commune

Echelle : 1/1 000

Annexe 5

RHAP 210 028

Réalisé par Mathilde BUSSARD | Vérifié par Damien Camuzet

Date	Modifications
22/03/2022	Version 0

IRH Ingénieur Conseil

6, Rue de l'Ozon
69360 Sérézin du Rhône
Tél : 04.78.02.17.42
Fax : 04.78.02.16.76
www.groupeirhenvironnement.com